


**OZNACZENIA GRAFICZNE ŚCIAN
GRAPHIC SIGN WALLS**

**ELEMENTY ISTNIEJĄCE
EXISTING ELEMENTS**

- ISTNIEJĄCE ŚCIANY
EXISTING WALLS
- ISTNIEJĄCA ARANŻACJA MEBLAMI
EXISTING FURNITURE ARRANGEMENT

**ELEMENTY PROJEKTOWANE
NEW ELEMENTS**

- PROJEKTOWANA ŚCIANKA G-K 15cm
RIGIPS 3.40.06 REI 60
NEW PLASTERBOARD PARTITION WALL 15cm
RIGIPS 3.40.06 REI 60
- PROJEKTOWANA ŚCIANKA G-K 12,5cm
RIGIPS 3.40.05
NEW PLASTERBOARD PARTITION WALL
RIGIPS 3.40.05
- PROJEKTOWANA ŚCIANKA SZKLANA SYSTEMOWA
SYSTEM GLAZED PARTITION WALL
- PROJEKTOWANA ŚCIANKA SZKLANA DEKORACYJNA
DECORATIVE GLAZED PARTITION WALL
- NOWA ARANŻACJA MEBLAMI
NEW FURNITURE ARRANGEMENT

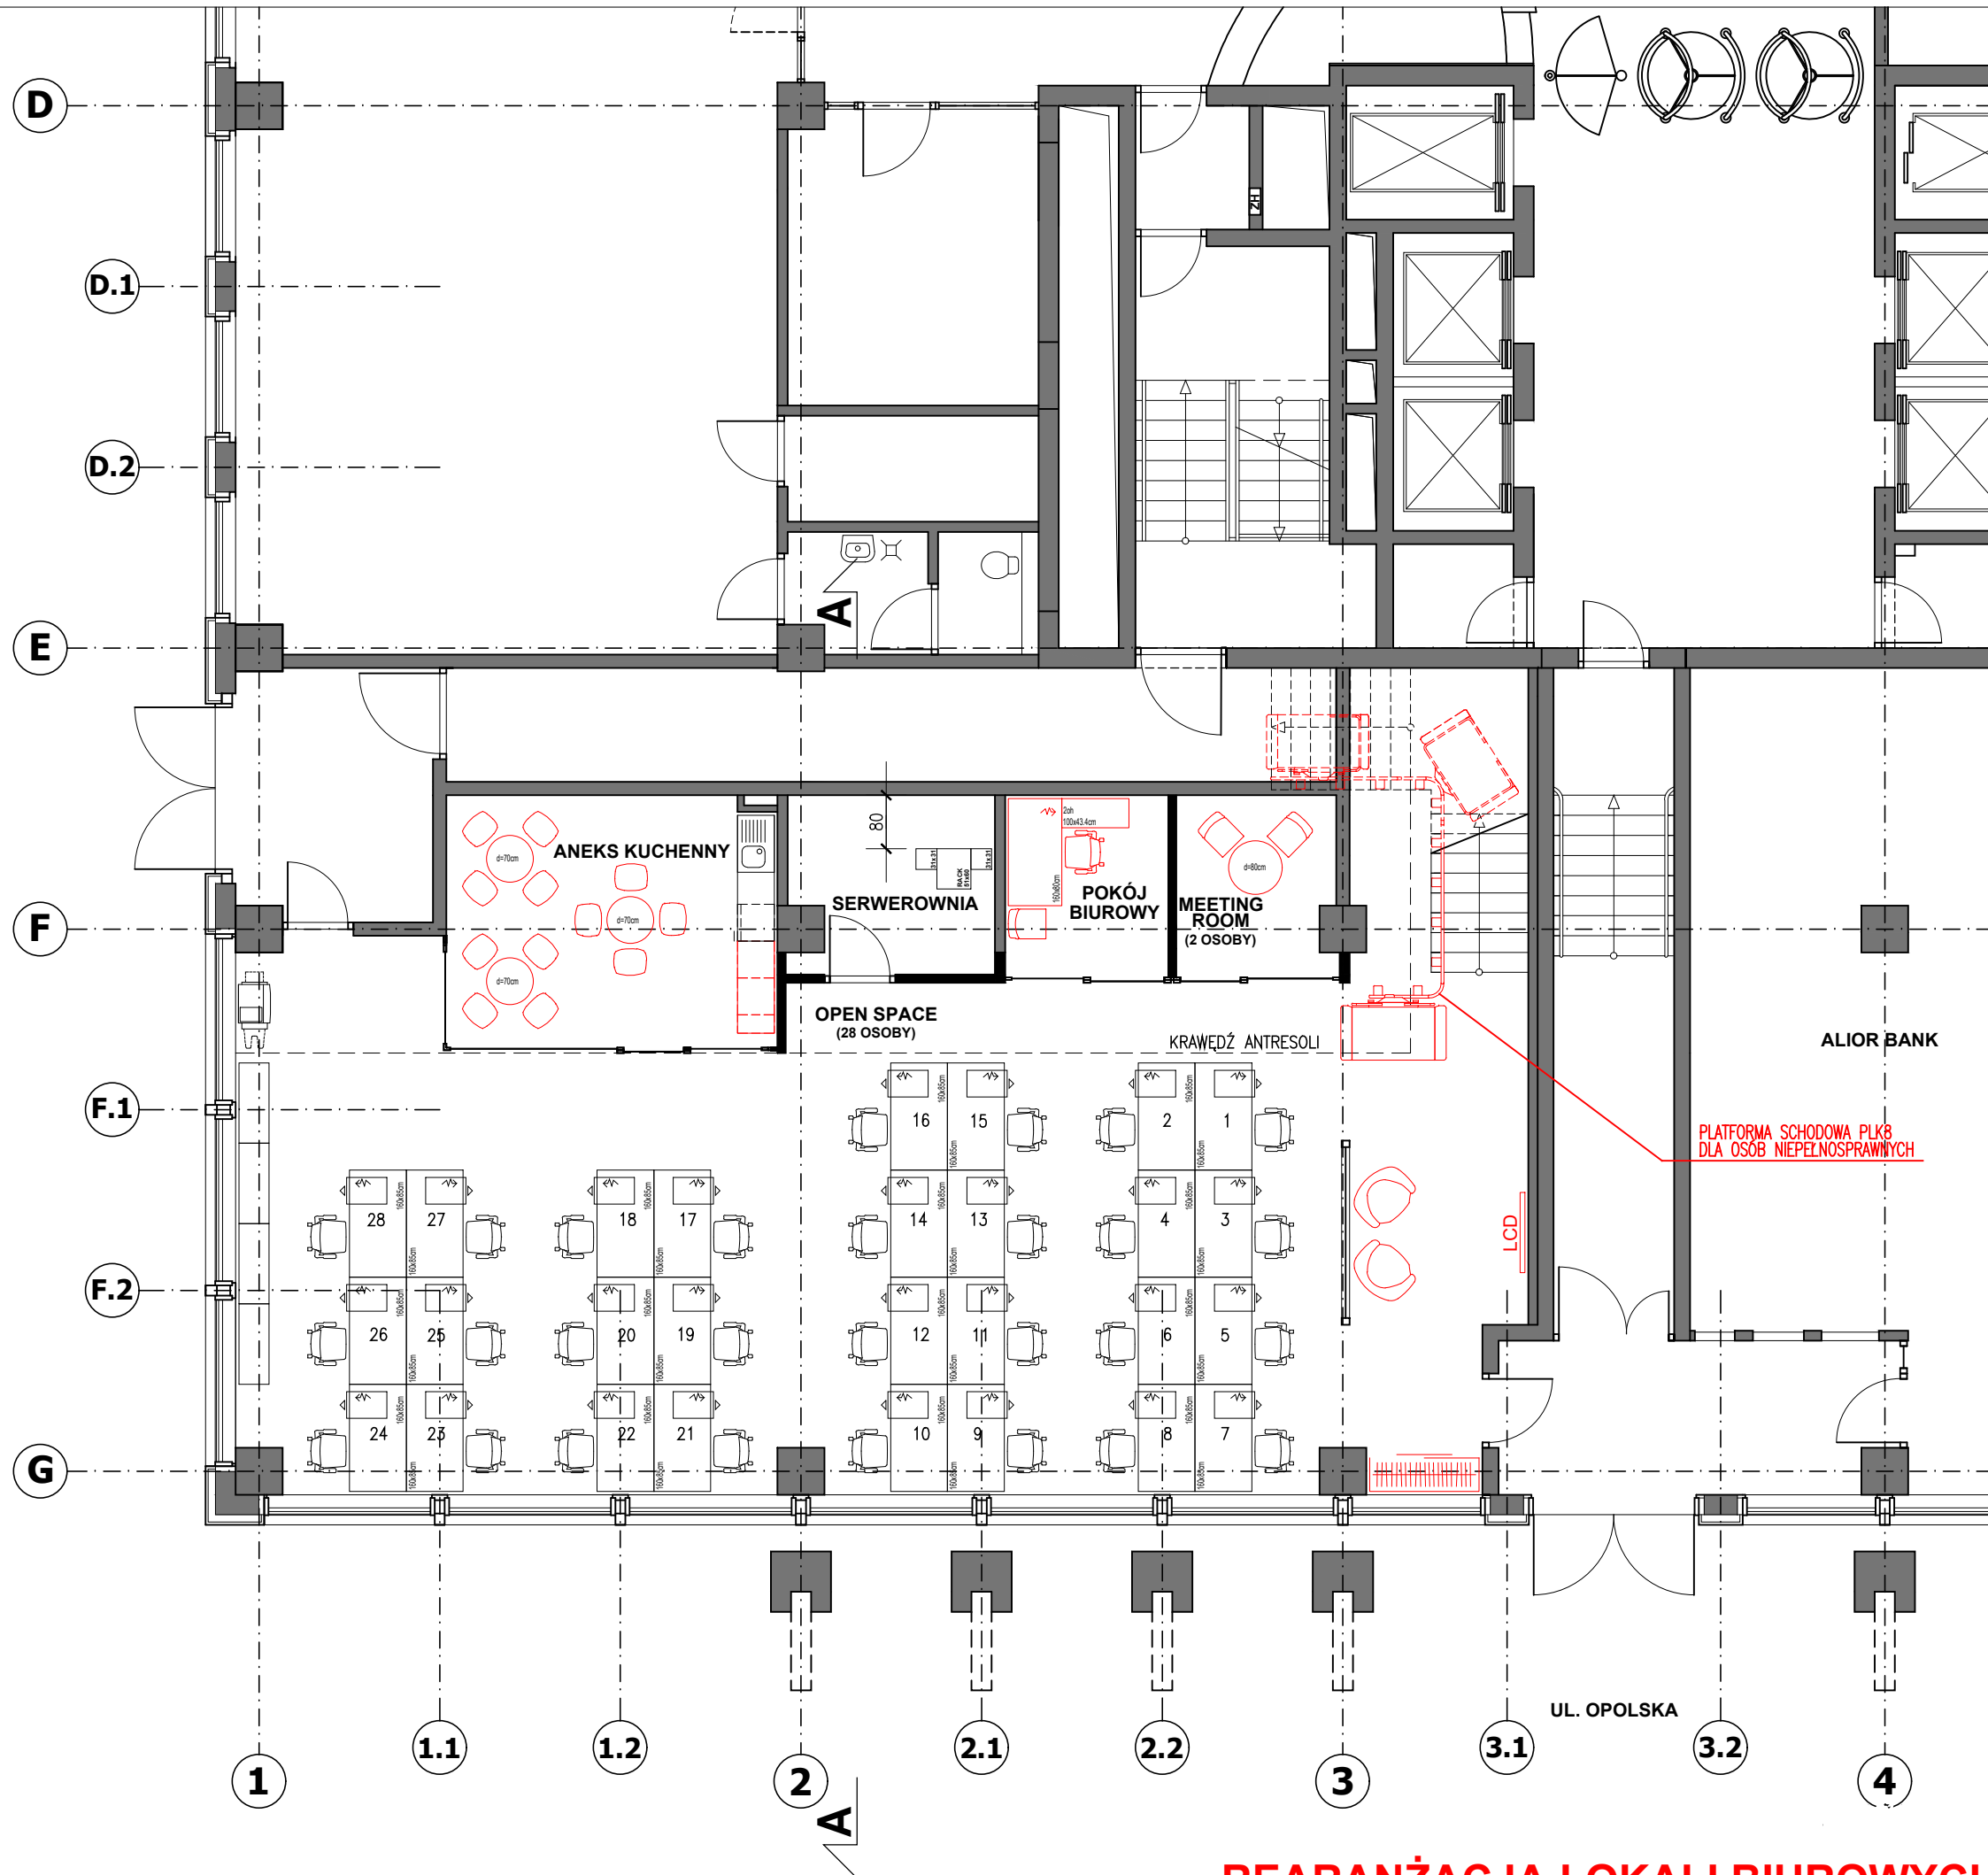

RYS.01
skala
1:100

**CENTRUM BIUROWE VINCI
KRAKÓW OPOLSKA 100
PARTER - RZUT PODSTAWOWY**

mgr inż. arch. Andrzej Orłowski
upr. proj. UAN GPA-7342-187/94
mgr inż. arch. Maciej Krawczyński
upr. proj. UAN Upr./441/89
mgr inż. arch. Katarzyna Buczyńska



**DATA:
22-01-2020r.**

REARANŻACJA LOKALI BIUROWYCH