

**OZNACZENIA GRAFICZNE ŚCIAN
GRAPHIC SIGN WALLS**

**ELEMENTY ISTNIEJĄCE
EXISTING ELEMENTS**

ISTNIEJĄCE ŚCIANY
EXISTING WALLS


ISTNIEJĄCA ARANŻACJA MEBLAMI
EXISTING FURNITURE ARRANGEMENT

**ELEMENTY PROJEKTOWANE
NEW ELEMENTS**

NOWA ARANŻACJA MEBLAMI
NEW FURNITURE ARRANGEMENT



RYS.02
skala
1:100

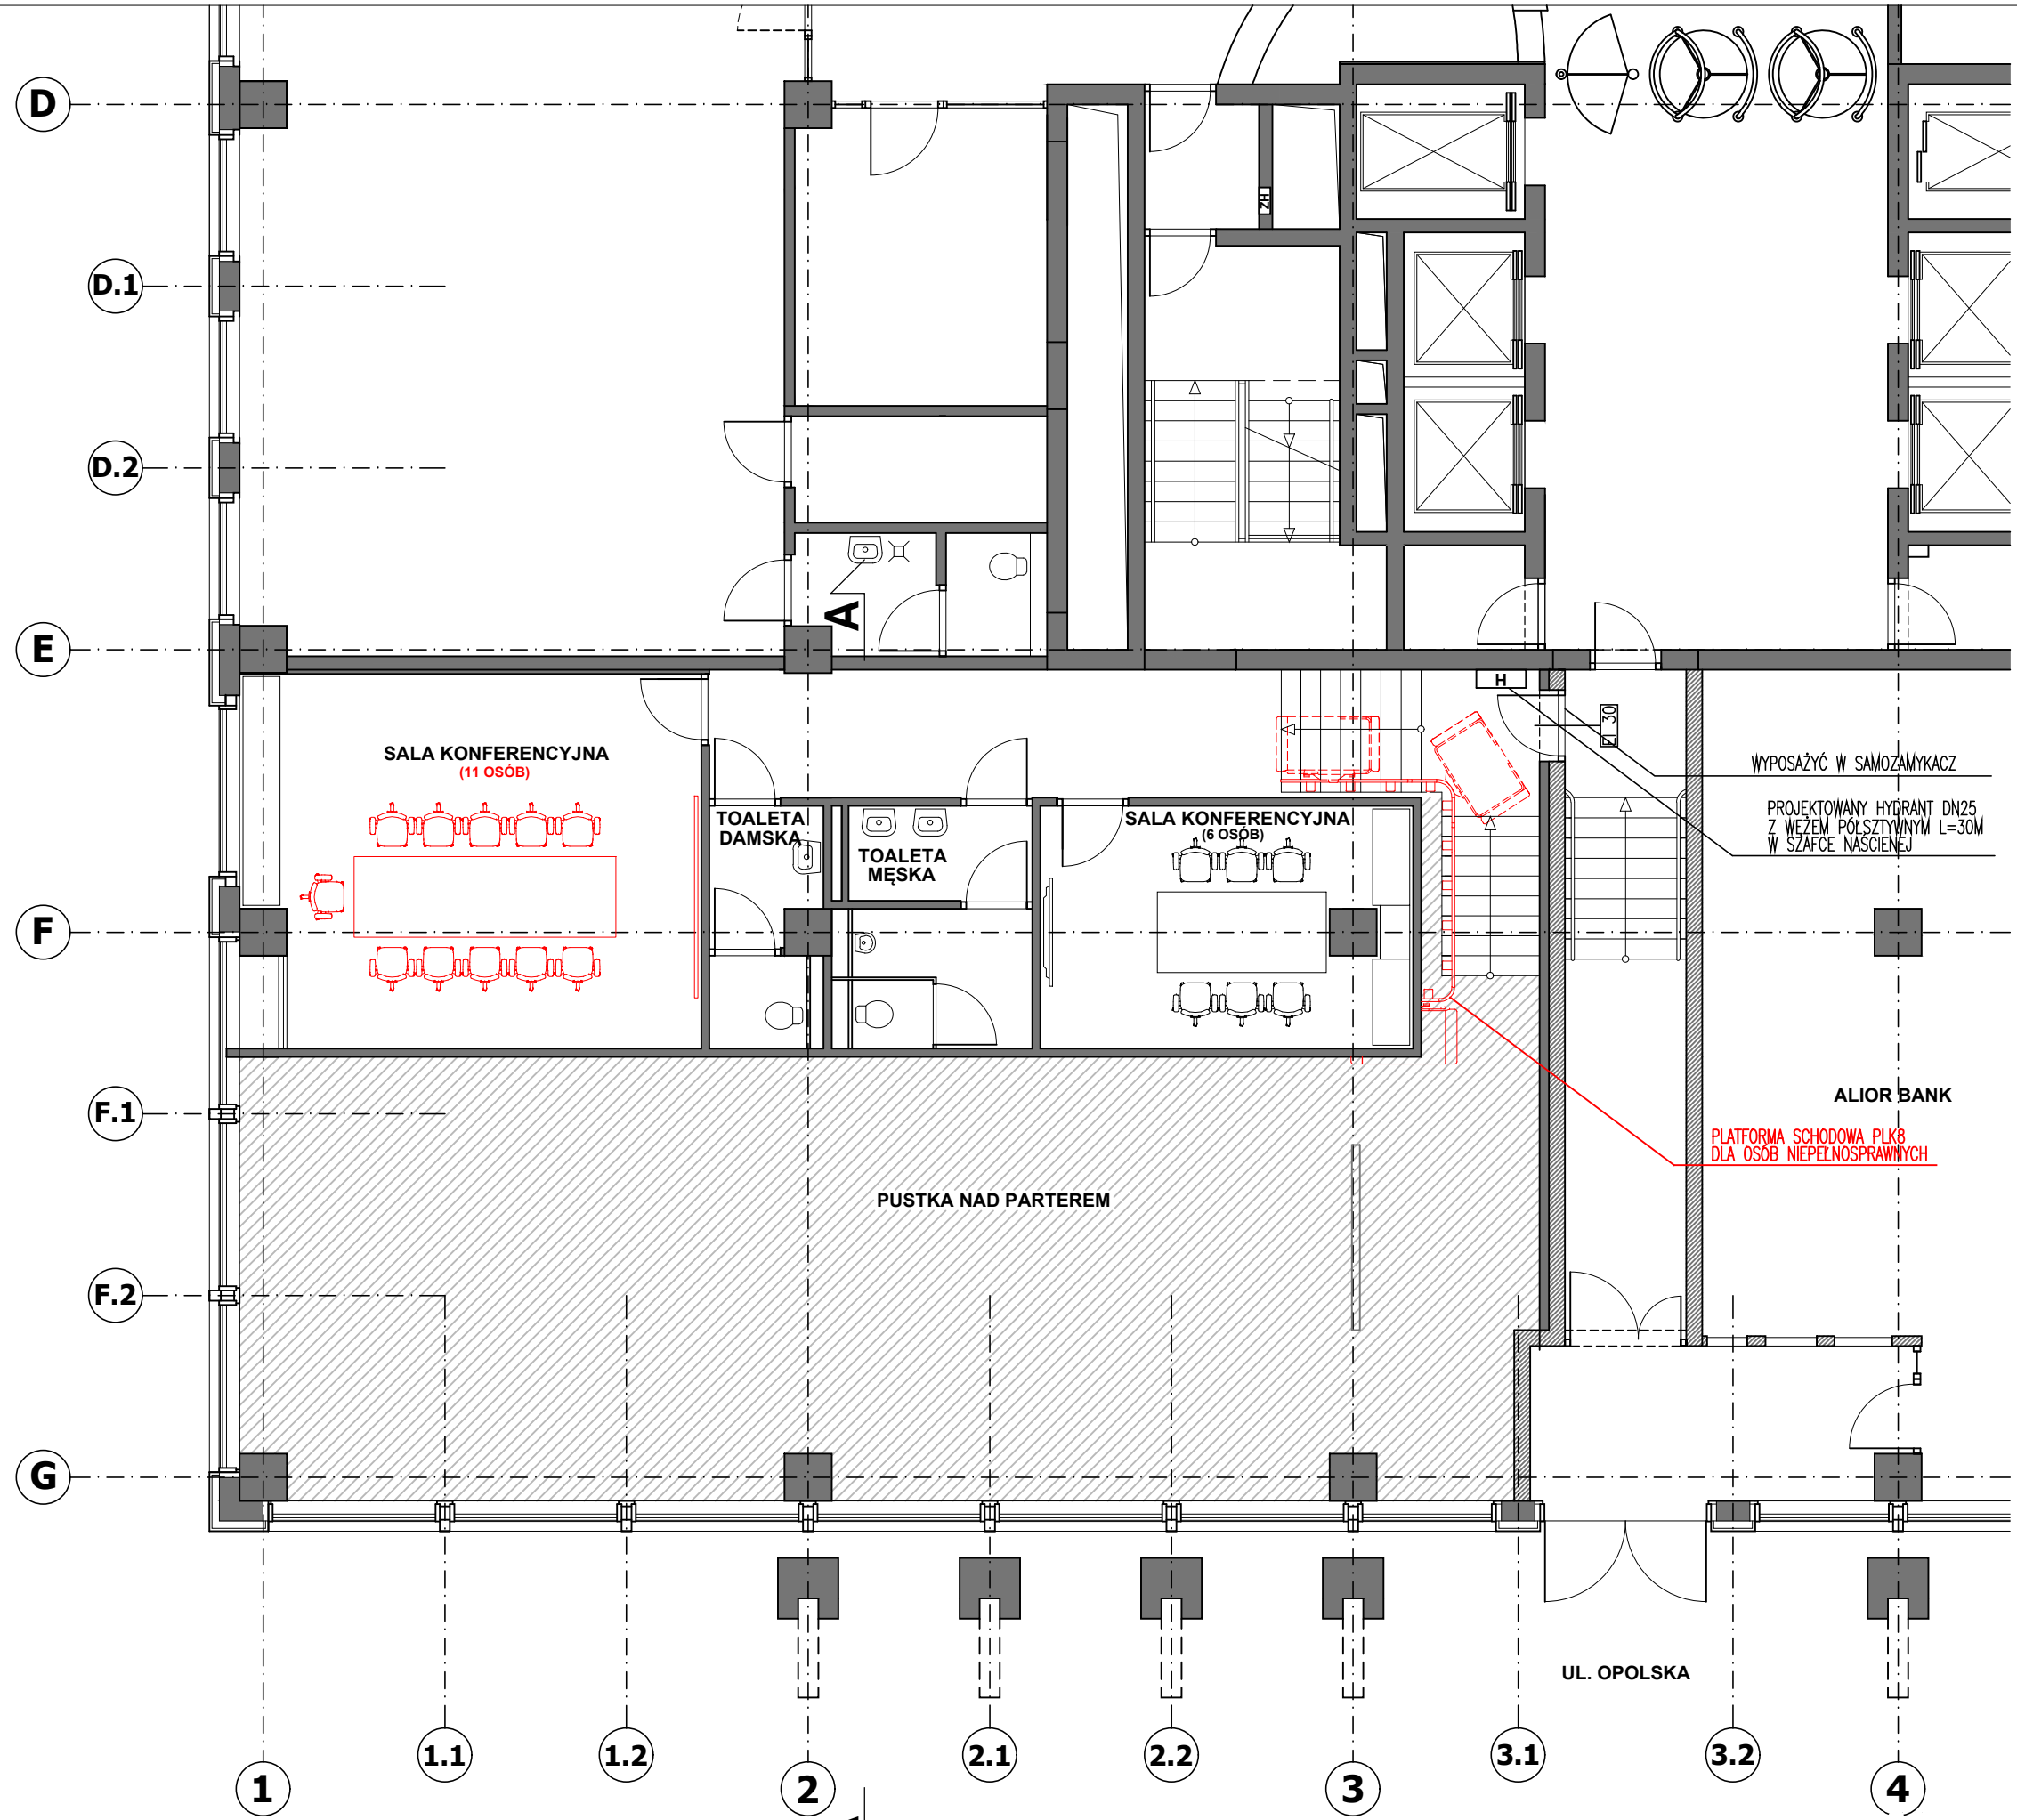

**CENTRUM BIUROWE VINCI
KRAKÓW OPOLSKA 100
ANTRESOLA - RZUT PODSTAWOWY**

mgr inż. arch. Andrzej Orłowski
upr. proj. UAN GPA-7342-187/94
mgr inż. arch. Maciej Krawczyński
upr. proj. UAN Upr./441/89
mgr inż. arch. Katarzyna Buczyńska



DATA:
22-01-2020r.

REARANŻACJA LOKALI BIUROWYCH