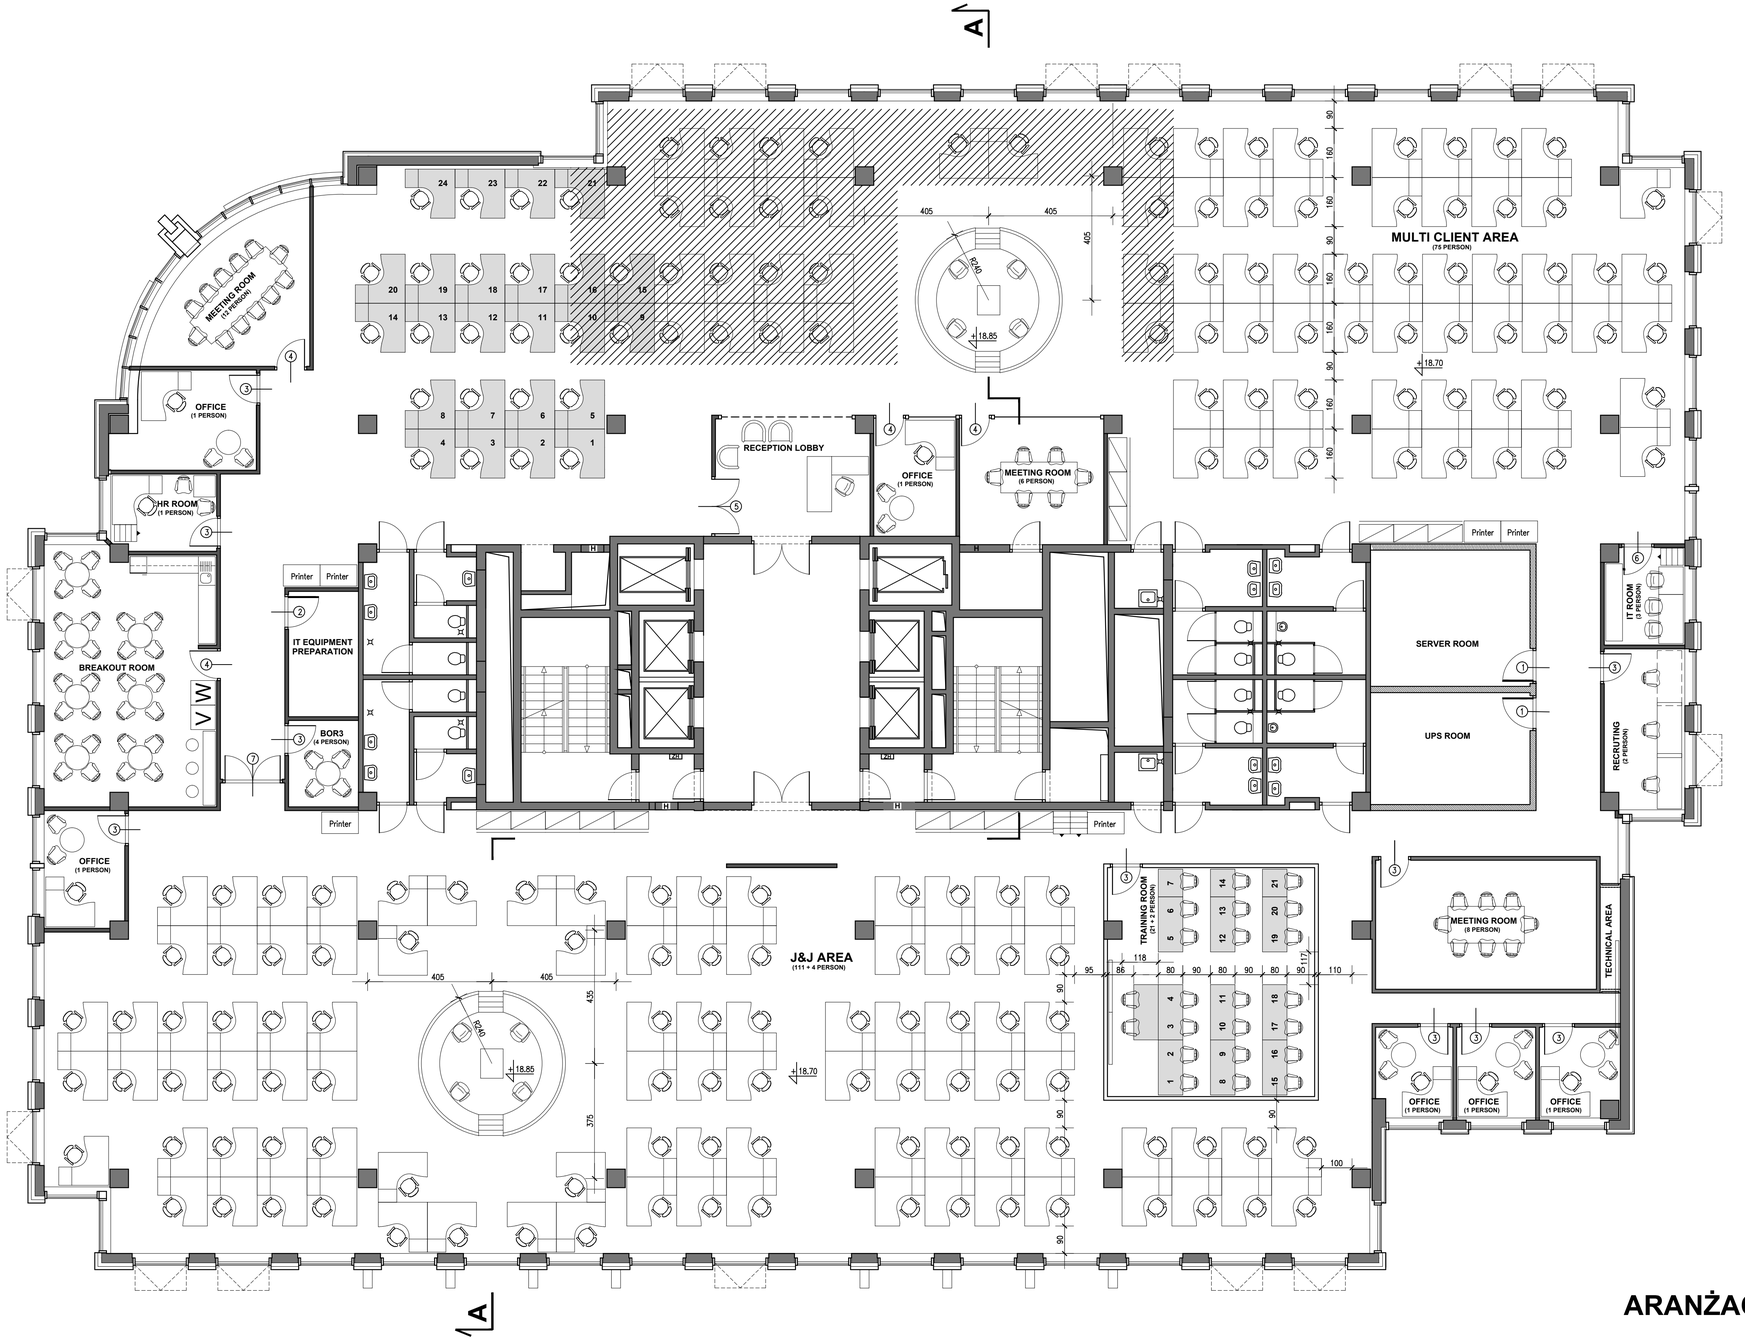

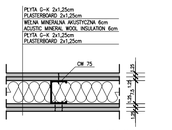

OZNACZENIA GRAFICZNE ŚCIAN
GRAPHIS SING WALLS

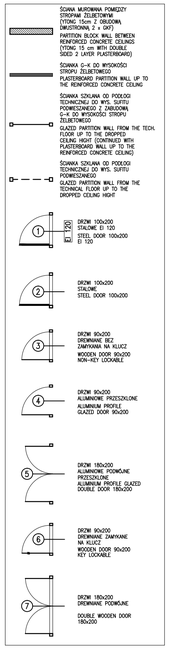

VINCI office center

RYS.01

skala **1:100**

CENTRUM BIUROWE VINCI KRAKÓW OPOLSKA 100
V PIĘTRO - RZUT PODSTAWOWY

mgr inż. arch. Andrzej Orłowski
upr. proj. UAN GPA-7342-187/94
mgr inż. arch. Maciej Krawczyński
upr. proj. UAN Upr./441/89
mgr inż. arch. Krzysztof Ustupski
mgr inż. arch. Kinga Kasprzycka
inż. arch. Zofia Grosjec

studio 51 KRAWCZYŃSKI & ORŁOWSKI

WERSJA 13b

DATA:

ARANŻACJA LOKALI BIUROWYCH